REVISIONS

Lot 18E Div. Per Deed C. Sns 8073 & 8329
Lots 1 to 42 Per App., Pl. D & Dor A C Sn 8423
Lots 25 to 33 & 43 to 67 Per App. C. Sn 8490 & 8491
Lot 2/24 Div Per App., C Sn 8653
Lot 2/24 Div Per App., C Sn 8656
Lot 16/24 Div Per App., C Sn 8677

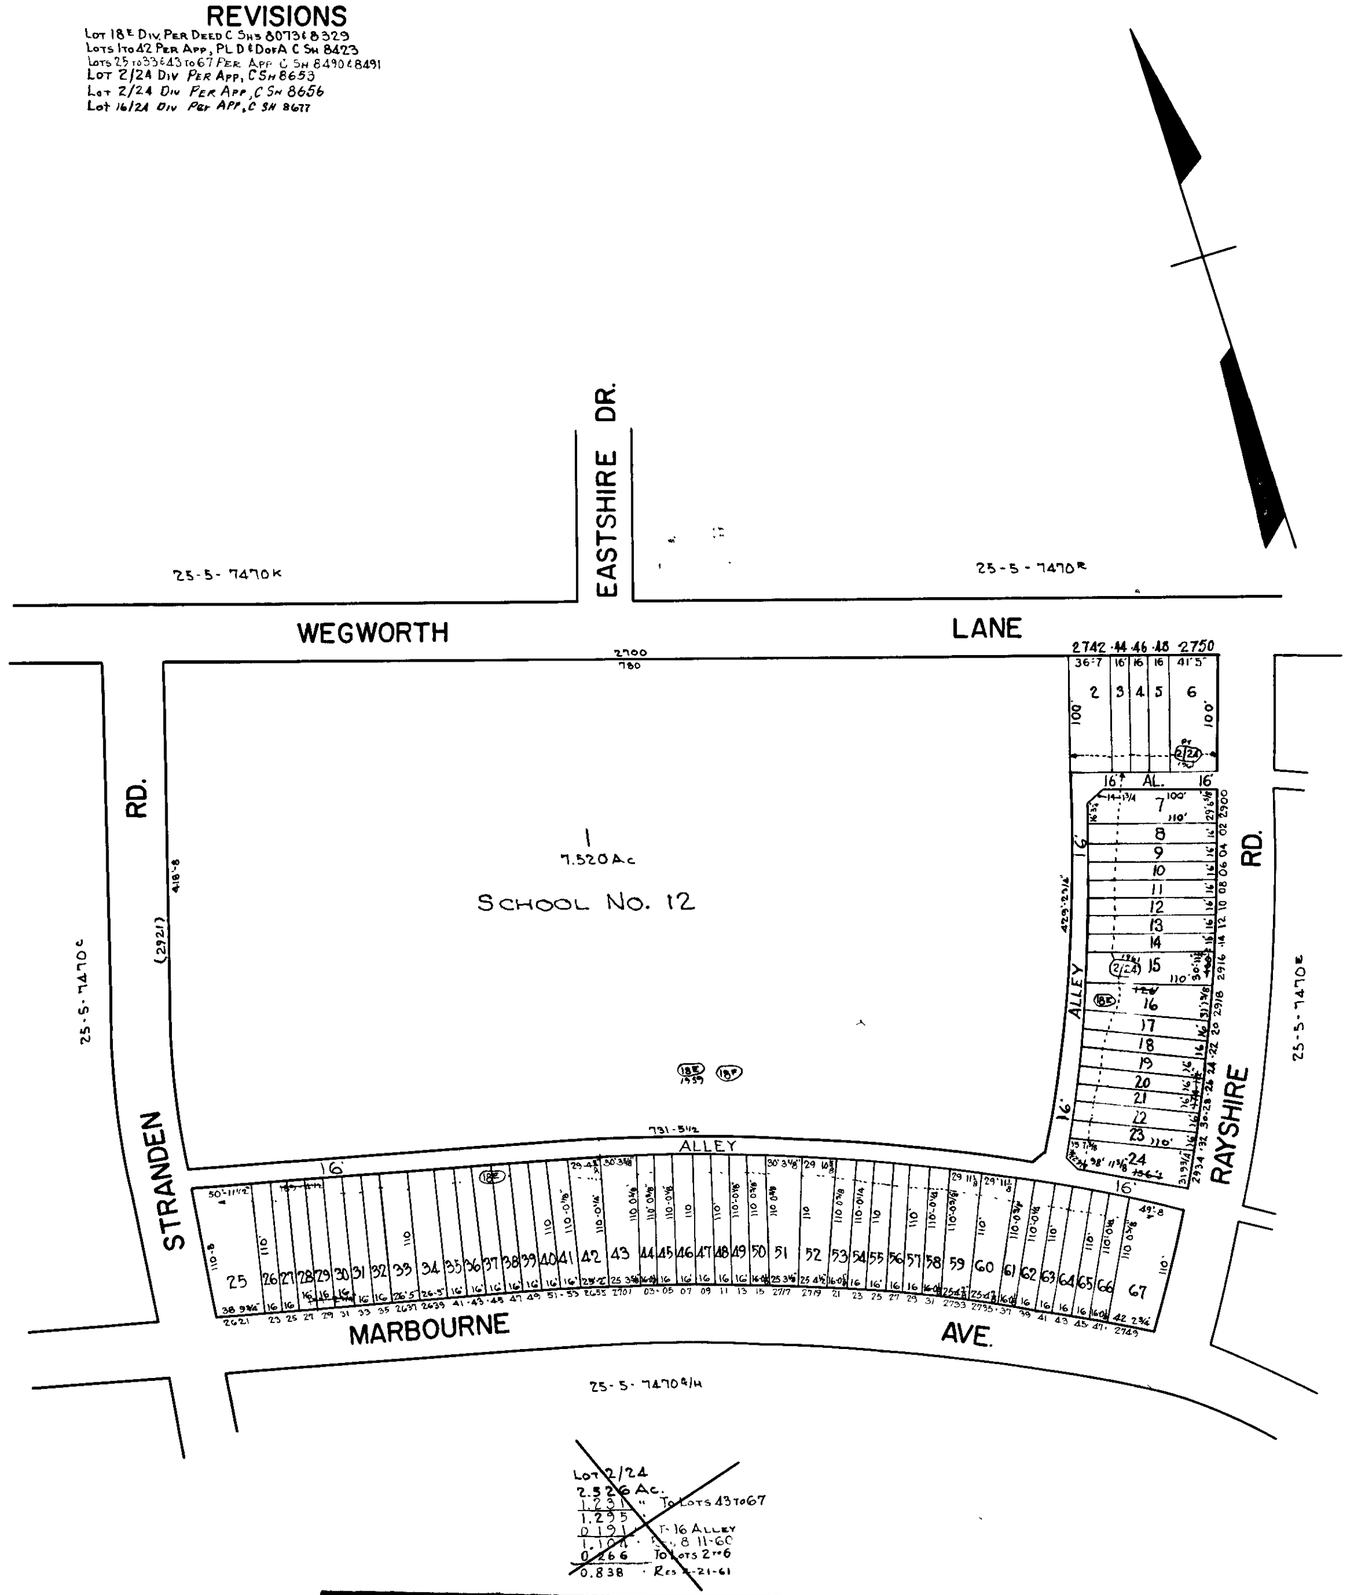

Lot 2/24
2.326 Ac.
1.231 " To Lots 43 to 67
1.295 " T-16 Alley
0.191 " 8-11-60
1.104 " To Lots 2 to 6
0.866 " Res 7-21-61
0.838 "

NOTICE

THIS IS A REAL PROPERTY PLAT AS PROVIDED FOR UNDER ARTICLE 76(d) OF THE CITY CHARTER. IT IS COMPILED FROM TITLE AND OTHER SOURCES AND IS NOT AN AUTHENTIC SURVEY

Note For Lot 18E Ac See Blk 7470E

NOTE: LOT 5 IN BLOCK 7470 FOR 1960

TRACED BY John H. Deitrick
LETTERED BY " " "
CHECKED BY

CITY OF BALTIMORE
DEPARTMENT OF PUBLIC WORKS
BUREAU OF SURVEYS
PROPERTY LOCATION DIVISION

WARD 25 SECTION 5
BLOCK 7470-D

SCALE 1" IN = 100' FT DATE MAY 1960